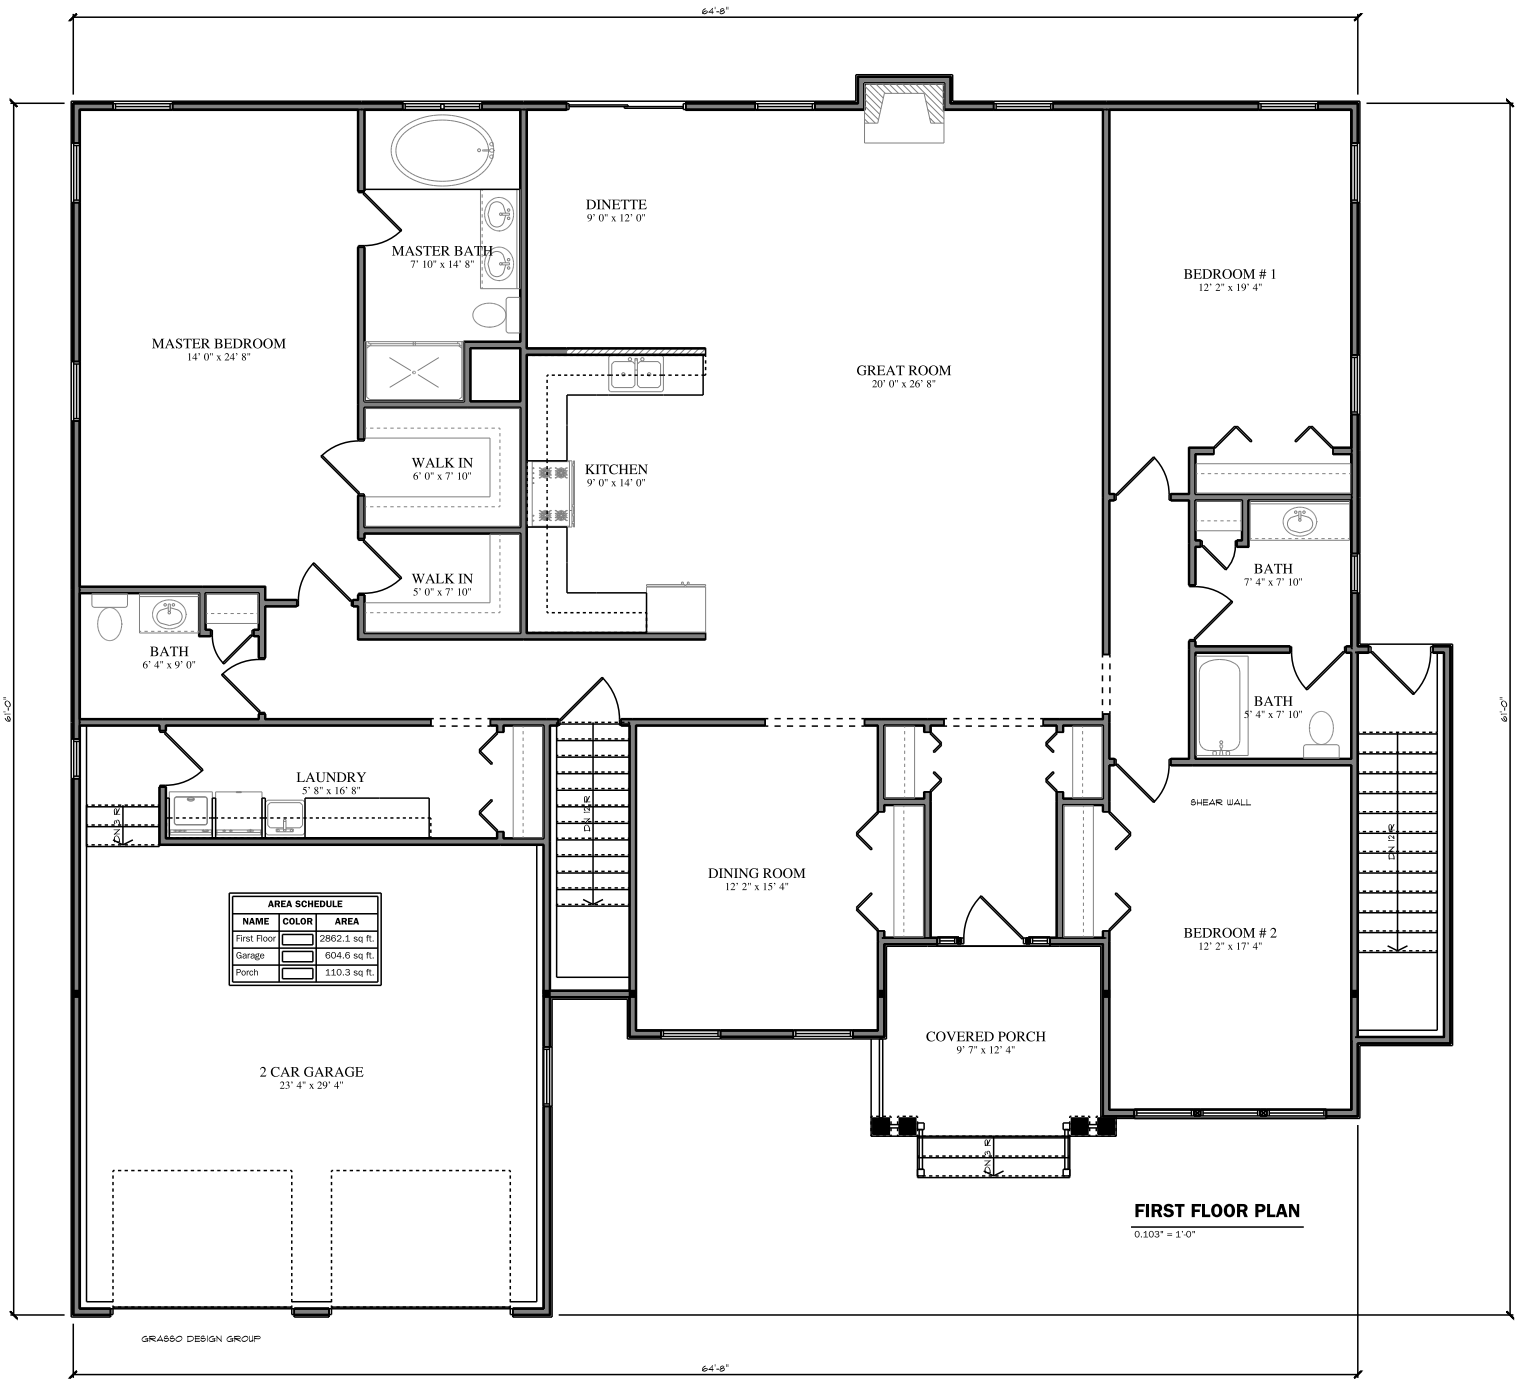

FIRST FLOOR PLAN

0.103" = 1'-0"